


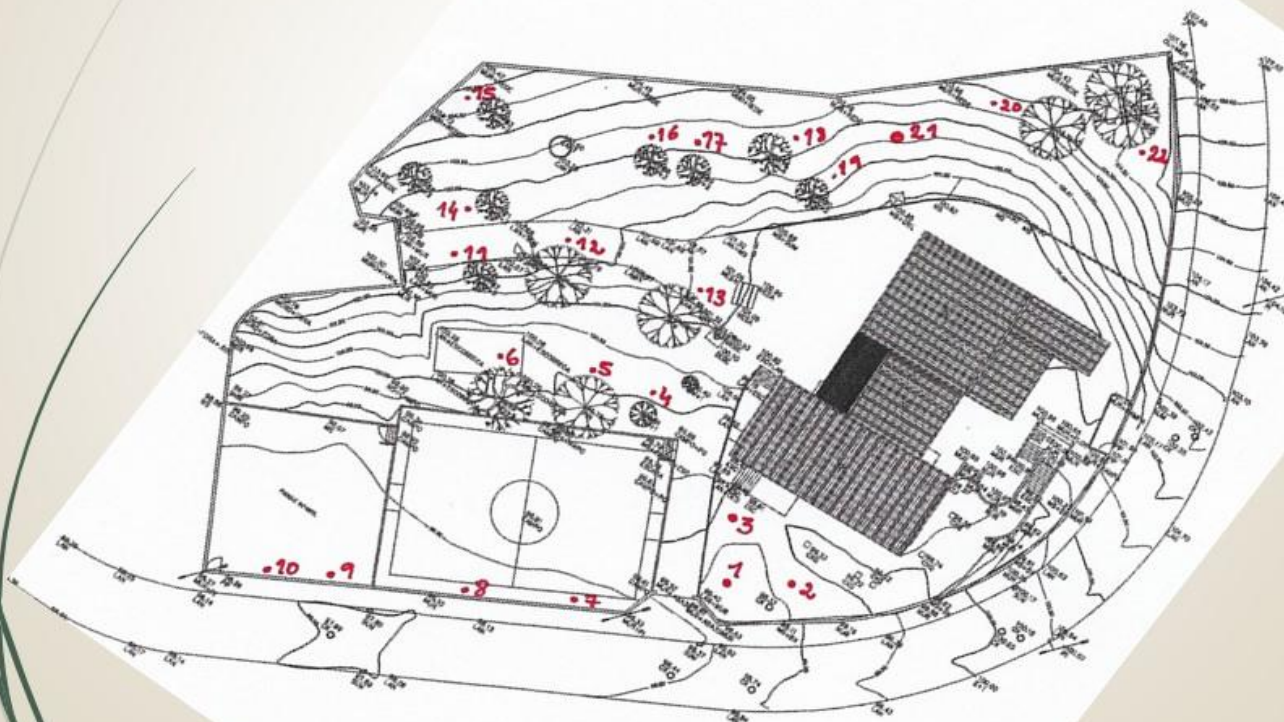

Planta da Nossa Escola

Planta de implantação do edifício no logradouro, à escala 1:200



Inventário das Árvores

Legenda da Planta



- 1 - *Acer pseudoplatanus*
- 2 - *Nerium olcander* (loendro ou sevadilha)
- 3 - *Cupressus sempervirens fastigita*
- 4, 9 e 10 - *Tília cordata*
- 5, 20, 21 e 22 - *Pinus pinea*
- 6, 12, 14, 16 e 18 - *Populus nigra*
- 7 e 8 - *Castanea sativa* (castanheiro)
- 15 - *Platanus hispânica*
- 17 e 19 - *Eryobotria japónica* (nespereira)

Nota: 11 e 13 - já não existem